

No. Siri :



JABATAN KEJURUTERAAN,
MAJLIS PERBANDARAN SELAYANG,
Persiaran 3, Bandar Baru Selayang,
68100 Batu Caves,
Selangor Darul Ehsan
No. Telefon : 03-60214897

No. Faks : 03-61204879



**BORANG PERMOHONAN MEMBINA STRUKTUR PAPAN TANDA IKLAN
(BILLBOARD / UNIPOLE / PARAPAD / OVERHEAD BRIDGE)**

Tarikh :

No. Rujukan :

1. Nama pemohon :
2. Nama Syarikat :
3. Alamat surat-menyurat :
-
-

4. No. Telefon :(P),(H/P)

5. No. Faks :

6. Struktur yang akan dibina :-

- a) Saiz :
- b) Lokasi :
- c) Bilangan :
- d) Visual :

7. Bahan yang digunakan diatas :-

- a) Roof :
- b) Frame :
- c) Cladding :
- d) Ruangan Iklan :
- e) Footing :
- f) Tiang Struktur :

8. Tempoh permohonan : sehingga

9. Sila rujuk syarat-syarat senarai semakan teknikal yang dilampirkan.

JADUAL KEDUA
UNDANG-UNDANG KECIL BANGUNAN SERAGAM 1984

PERAKUAN PELAN-PELAN STRUKTUR
(Endorsemen atas pelan-pelan yang dikemukakan untuk kelulusan)
(Undang-undang Kecil 3 (1) (c) dan 16 (2)

Tarikh :

Yang Dipertua,
Majlis Perbandaran Selayang

Saya memperakui bahawa detail-detail dalam pelan iaitu :-

.....
.....

atas *Lot / PT No.

Jalan

Mukim Daerah

Selangor Darul Ehsan adalah menurut kehendak Undang-Undang Kecil Bangunan

Seragam 1984 dan bersetuju terima tanggungjawab penuh sewajarnya.

.....
Cop Jurutera Bertauliah

Maklumat Jurutera Bertauliah

Nama :

Alamat :

No. Tel :

No. Faks :

SENARAI SEMAKAN TEKNIKAL

			KEGUNAAN PEJABAT
a)	Salinan kad pengenalan Jurutera bertauliah.	☐	☐
b)	Alamat, Tandatangan, No. Pendaftaran dan Cop Rasmi Jurutera bertauliah.	☐	☐
c)	1 Salinan pengiraan teknikal struktur yang disahkan oleh Jurutera Bertauliah yang dibukukan	☐	☐
d)	1 Set salinan pelan struktur menggunakan kertas linen	☐	☐
e)	KEPERLUAN FORMAT PELAN LUKISAN :-		
-	Format lukisan perlu disediakan di bahagian kanan kertas pada setiap salinan pelan kertas linen.	☐	☐
-	Tajuk cadangan projek perlu lengkap mengikut garis panduan yang ditetapkan oleh M.P.S.	☐	☐
	CADANGAN MENDIRIKAN PAPAN TANDA IKLAN (BILLBOARD / UNIPOLE) 10' x 40' DI MUKIM DAERAH GOMBAK, MAJLIS PERBANDARAN SELAYANG UNTUK TETUAN	☐	☐
f)	PELAN LUKISAN YANG PERLU DIKEMUKAKAN:-		
-	Pelan Kunci	☐	☐
-	Pelan Lokasi	☐	☐
-	Pelan Pandangan	☐	☐
-	Pelan Sisi	☐	☐
-	Arah Utara	☐	☐
-	Skala	☐	☐
-	Tapak cadangan berwarna merah	☐	☐
-	Nama jalan / kawasan berhampiran	☐	☐
g)	PELAN PANDANGAN :-		
-	Ketinggian (Billboard/Unipole) dari aras bumbung (hujung bumbung yang tinggi)	☐	☐
-	Keterangan "specification" pelan yang lengkap.	☐	☐
-	Pelan pandangan diwarnakan	☐	☐


h) **PELAN SISI :-**

- Ketinggian (Billboard/Unipole) dari aras bumbung
(hujung bumbung yang tinggi)
- Keterangan spesifikasi pelan yang lengkap.
- Pelan sisi diwarnakan

**DISEMAK
OLEH**

.....

LAIN-LAIN ULASAN :-

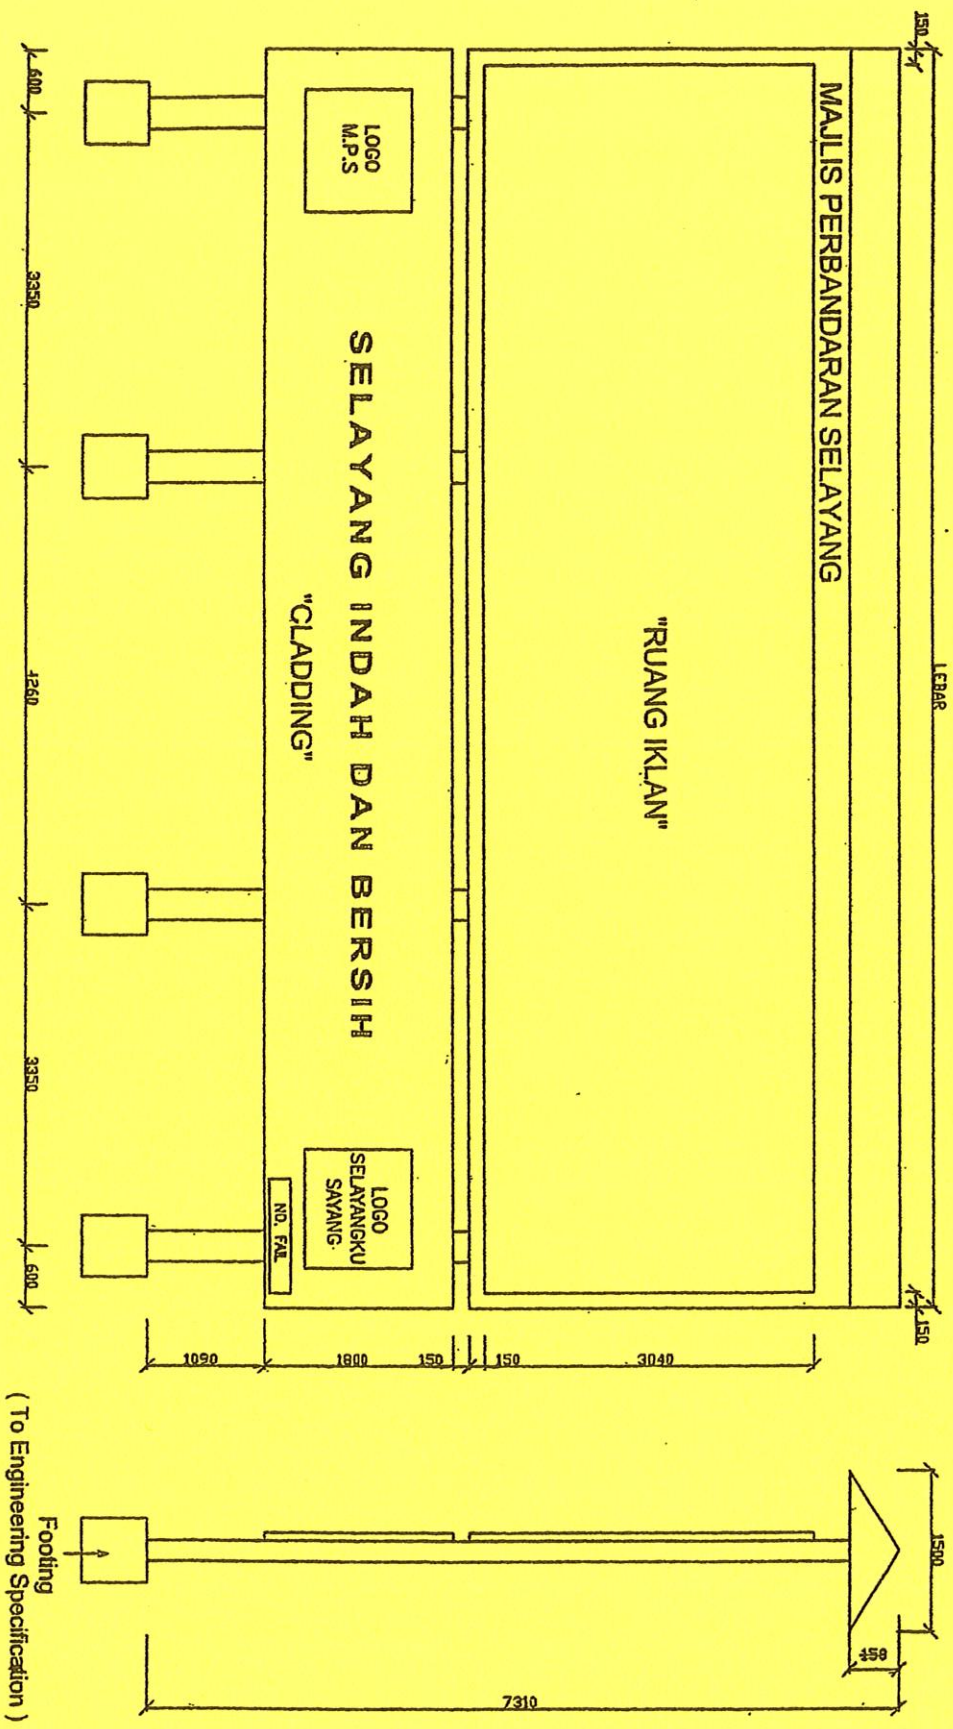

Nota :-
 Lebar Billboard :
 1) 10 ft 3) 30 ft
 2) 20 ft 4) 40 ft
 - TinggI billboard mestilah 24 kaki bagi billboard yang bersebelahan (sama kelengkapan)
 - Di kawasan cerun (tidak rata), ketinggian akan ditentukan oleh Pegawai Teknikal M.P.S
 - Wama struktur mestilah mengikut lakaran gambar ini.

(To Engineering Specification)

	MAJLIS PERBANDARAN SELAYANG PERSARAYAN 1, BUKIT BATU SELAYANG, 68100 BATU GAWES, SELANGOR DARUL EHSAN
CADANGAN PAPANTANDA IKLAN DI DALAM KAWASAN MAJLIS PERBANDARAN SELAYANG	(jabatan kejuruteraan
(Puan) ZULKIFLE BEN MOHD. ZAM Pengarah Jabatan Kejuruteraan	Tajuk Lukisan STRUKTUR PAPAN TANDA IKLAN
ALL DETAIL IN MILLIMETER	SKALA : NOT TO SCALE
DILUKIS: MARGA HUSNIZA	DISERAHKAN: ROSMANI
TARIKAH: FEB 2009	NO. LUKISAN
MPSSG/PT/REDAK - 01	